ΕΦΗΜΕΡΙΣ ΤΗΣ ΚΥΒΕΡΝΗΣΕΩΣ

ΤΗΣ ΕΛΛΗΝΙΚΗΣ ΔΗΜΟΚΡΑΤΙΑΣ

ΤΕΥΧΟΣ ΔΕΥΤΕΡΟ **Αρ. Φύλλου 2017**

15 Οκτωβρίου 2007

ΠΕΡΙΕΧΟΜΕΝΑ

ΑΠΟΦΑΣΕΙΣ

ΑΠΟΦΑΣΕΙΣ

Αριθμ. 14982 (1)

Σύναψη σύμβασης μίσθωσης έργου από την Τ.Ε.Δ.Κ. Ν. Αχαΐας.

Ο ΓΕΝΙΚΟΣ ΓΡΑΜΜΑΤΕΑΣ
ΠΕΡΙΦΕΡΕΙΑΣ ΔΥΤΙΚΗΣ ΕΛΛΑΔΑΣ

Έχοντας υπόψη:

1. Τις διατάξεις των άρθρου 6 του ν. 2527/1997 και τις υπ' αριθμ. 53855/1997 και 1746/1999 εγκυκλίους του ΥΠ.ΕΣ.Δ.Δ.Α..

2. Την υπ' αριθμ. 06/5.3.2007 απόφαση του Διοικητικού Συμβουλίου της Τ.Ε.Δ.Κ. Ν. Αχαΐας, περί σύναψης σύμβασης μίσθωσης έργου:

α. Με ένα (1) άτομο για τις ανάγκες υλοποίησης του προγράμματος «Δίκτυο Ένα», ήτοι για τις ανάγκες υποστήριξης της δικτύωσης του προγράμματος των δράσεων Δημοσιότητας / Ευαισθητοποίησης του προγράμματος, για το χρονικό διάστημα από σήμερα και μέχρι την συμπλήρωση ενός (1) έτους, έναντι συνολικής αμοιβής 18.000 €.

β. με α) έναν (1) Περιβαλλοντολόγο για την κατάρτιση ενιαίου προγράμματος ολοκληρωμένης Διαχείρισης Στερεών Αποβλήτων του Νομού Αχαΐας κ.λπ., β) έναν (1) γραμματέα για την υποστήριξη διεξαγωγής συνεδρίων - ημερίδων και άλλων εκδηλώσεων δημοσιότητας και γενικότερα σε κάθε φύσεως γραμματειακή υποστήριξη, για τις ανάγκες της Τ.Ε.Δ.Κ. κ.λπ. για το χρονικό διάστημα από σήμερα και μέχρι την συμπλήρωση ενός (1) έτους, έναντι συνολικής αμοιβής 36.000 €.

3. Το γεγονός το οποίο προκύπτει από την πιο πάνω απόφαση, ότι αφενός μεν το έργο για το οποίο θα συναφθεί η σύμβαση μίσθωσης έργου δεν μπορεί να εκτελεσθεί από το υπαλληλικό προσωπικό της Τ.Ε.Δ.Κ., αφετέρου δε, ότι η σύμβαση που θα συναφθεί είναι γνήσια σύμβαση έργου και δεν υποκρύπτει εξαρτημένη εργασία.

4. Την υπ' αριθμ. 5117/23.5.2007 πρόταση μας προς το Υπουργείο Εσωτερικών, Δ.Δ. και Α. και την υπ' αριθμ. ΔΙΠΠ/Φ.ΕΓΚΡ.1/423/16396/2.8.2007 απόφαση της επιτροπής του άρθρου 2 παρ. 1 της ΠΥΣ 33/2006, η οποία μας γνωστοποιήθηκε με το υπ' αριθμ. 45435/9.8.2007 έγγραφο του ΥΠ.ΕΣ.Δ.Δ.Α. και με την οποία εγκρίνεται η σύναψη σύμβασης μίσθωσης έργου από την Τ.Ε.Δ.Κ Ν. Αχαΐας, με τους πιο πάνω αναφερόμενους.

5. Την από 21.3.2007 βεβαίωση του Νομικού Συμβούλου της ΤΕΔΚ Ν. Αχαΐας κ. Ν. Αντωνόπουλου καθώς και τα υπόλοιπα στοιχεία του οικείου φακέλου, αποφασίζουμε:

Εγκρίνουμε την σύναψη σύμβασης μίσθωσης έργου από την Τ.Ε.Δ.Κ. Ν. Αχαΐας, με τον αναφερόμενο στην παρ. 2 της παρούσης προσωπικό για το χρονικό διάστημα από την σήμερα και μέχρι την συμπλήρωση ενός (1) έτους, επειδή συντρέχουν όλες οι προϋποθέσεις του άρθρου 6 του ν. 2527/1997 έναντι συνολικής αμοιβής 54.000 €, η

οποία είναι εγγεγραμμένη στους ΚΑΕ Δ/2 και Β/3 του προϋπολογισμού έτους 2007 της ΤΕΔΚ Ν. Αχαΐας.

Η απόφαση αυτή να δημοσιευθεί στην Εφημερίδα της Κυβερνήσεως.

Πάτρα, 25 Σεπτεμβρίου 2007

Ο Γενικός Γραμματέας Περιφέρειας
ΣΠΥΡΟΣ ΣΠΥΡΙΔΩΝ

Αριθμ. 3775 (2)

Τριετής απαγόρευση θήρας σε έκταση 5.768,23968 στεμ. στα Δ.Δ. Γερακαρίου, Νερόμυλων, Μεταξοχωρίου, Δήμου Αγίας, περιοχής ευθύνης Δασαρχείου Αγιάς, που επλήγησαν από πυρκαγιές.

Ο ΓΕΝΙΚΟΣ ΓΡΑΜΜΑΤΕΑΣ ΠΕΡΙΦΕΡΕΙΑΣ ΘΕΣΣΑΛΙΑΣ

Έχοντας υπόψη:

1) Τις διατάξεις του άρθρου 258 παρ. 5 του ν.δ. 86/1969, που προστέθηκε με το άρθρο 7 παρ.3 του ν. 177/1975 «περί αντικαταστάσεως και συμπληρώσεως διατάξεων τινών του νομοθετικού διατάγματος 86/1969 περί Δασικού Κωδικός».

2) Τις διατάξεις τις υπ' αριθμ. 414985/29.11.1985 (Φ.Ε.Κ. 757/τ.Β΄/18.12.1985) κοινής απόφασης των Υφυπουργού Εθνικής Οικονομίας και Αναπληρωτή Υπουργού Γεωργίας «Μέτρα διαχείρισης της άγριας πτηνοπανίδας».

3) Την υπ' αριθμ. 5851/22.6.2007 (Φ.Ε.Κ. 1157/τ.Β΄/10.7.2007) απόφαση του Γ.Γ. Περιφέρειας Θεσσαλίας με την οποία εξουσιοδοτεί τους Προϊσταμένους των Δασαρχείων να υπογράφουν με εντολή του.

4) Την υπ' αριθμ. 97650/4865/29.8.2007 Εντολή του Υπουργού Αγροτικής Ανάπτυξης και Τροφίμων «περί απαγόρευσης θήρας στις πληγείσες από πυρκαγιά περιοχές της Χώρας».

5) Την ανάγκη απαγόρευσης του κυνηγίου όλων των θηραμάτων με σκοπό την προστασία, ανάπτυξη, αναπαραγωγή του θηραματικού κεφαλαίου και της άγριας πανίδας των περιοχών, αποφασίζουμε:

Απαγορεύουμε το κηνύγι όλων των θηραμάτων για τρία (3) χρόνια από 15.9.2007 έως 31.7.2010 στις περιοχές των Δ.Δ. Γερακαρίου, Νερόμυλων, Μεταξοχωρίου, Δήμου Αγιάς, που επλήγησαν από πυρκαγιές ως παρακάτω:

ΠΕΡΙΟΧΕΣ Δ.Δ. ΓΕΡΑΚΑΡΙΟΥ ΔΗΜΟΥ ΑΓΙΑΣ

Α) Περιοχή έκτασης 287.57221 στρεμ. που ορίζεται ως εξής:

Ανατολικά: Από τον αγροτοδασικό δρόμο θέση Μπουντίν ακολουθεί Βόρεια τη θέση Βροντού μέχρι τις αναδασώσεις.

Βόρεια: Ακολουθεί Δυτικά κατά μήκος τις αναδασώσεις.

Δυτικά: Από τις αναδασώσεις ακολουθεί Νότια τον αγροτοδασικό δρόμο.

Νότια: Από τον αγροτοδασικό δρόμο ακολουθεί τη θέση «Μπουντίν» μέχρι συναντήσεως τον αγροτοδασικό δρόμο, όπου το αρχικό σημείο εκκίνησης.

Β) Περιοχή έκτασης 4.259,67284 στρεμ. που ορίζεται ως εξής:

Ανατολικά: Από τη Γέφυρα Βαθυρέματος επί της επαρχιακής οδού Αγιάς - Λάρισας στη θέση Βαρκά ακολουθεί Βόρεια το ρέμα Άγιος Νικόλαος μέχρι τον αγροτοδασικό δρόμο και συνεχίζει επ' αυτού μέχρι τα παλαιά κτίσματα, ακολουθεί τα όρια των αγροκτημάτων και συνεχίζει την ρεματιά μέχρι τη θέση «Άσπρες Πέτρες».

Βόρεια: Από τη θέση «Άσπρες Πέτρες» ακολουθεί Δυτικά τη θέση Μαγεμένη, τα όρια του Ιδιωτικού αγροδοσοκτήματος Αφων Τσακνάκη, τις θέσεις «Μάνα Νερού, Λάκκα, Σταβαρά», τον αγροτοδασικό δρόμο μέχρι τη θέση «Ντούσκα».

Δυτικά: Από τη θέση «Ντούσκα» ακολουθεί Νότια τις θέσεις «Πεθαμένο, αγροτοδασικό δρόμο, Αναδασώσεις, Μνήματα, Προφήτης Ηλίας, Άγιος Συμεών» μέχρι που συναντά την επαρχιακή οδό Αγιάς - Λάρισας.

Νότια: Συνεχίζει Ανατολικά την επαρχιακή οδό Αγιάς - Λάρισας μέχρι τη Γέφυρα Βαθυρέματος, όπου το αρχικό σημείο εκκίνησης.

ΠΕΡΙΟΧΗ Δ.Δ. ΝΕΡΟΜΥΛΩΝ ΔΗΜΟΥ ΑΓΙΑΣ

Περιοχή έκτασης 91.44198 στρεμ. που ορίζεται ως εξής:

Ανατολικά: Από τη θέση Δρυστέλλες ακολουθεί Βόρεια μέχρι τη θέση Αυλαγά.

Βόρεια: Από τη θέση Αυλαγά ακολουθεί Δυτικά τη Γιδόστρατα (Όρια Δ.Δ. Ανατολής).

Δυτικά: Από τη Γιδόστρατα ακολουθεί τα Όρια του Δ.Δ. Ανατολής, τις θέσεις «Μπε και Μύλοι» μέχρι τις γεωργικά καλλιεργούμενες εκτάσεις.

Νότια: Από τη θέση Μύλοι και τις γεωργικά καλλιεργούμενες εκτάσεις ακολουθεί Ανατολικά επίσης τις γεωργικά καλλιεργούμενες εκτάσεις τον αγροτοδασικό δρόμο μέχρι τη θέση Δρυστέλλες όπου το αρχικό σημείο εκκίνησης.

ΠΕΡΙΟΧΕΣ Δ.Δ. ΜΕΤΑΞΟΧΩΡΙΟΥ ΔΗΜΟΥ ΑΓΙΑΣ

Α) Περιοχή έκτασης 742.91046 στρεμ. που ορίζεται ως εξής:

Ανατολικά: Από τη θέση «Κουτσοπλάτανος» ακολουθεί Βόρεια στις θέσεις «Γκρέκα, Διαβολόρεμα, Άγιος Ευστάθιος, Καμάρες, Λαπατάκια».

Βόρεια: Από τη θέση «Λαπατάκια» ακολουθεί Δυτικά μέχρι τη θέση «Κέδρος» (κορυφογραμμή).

Δυτικά: Από τη θέση «Κέδρος» ακολουθεί Νότια τη Σελτσιανόστρατα μέχρι τη θέση «Βρομονέρι» όπου συναντά τις γεωργικά καλλιεργούμενες εκτάσεις.

Νότια: Ακολουθεί Ανατολικά την οριογραμμή τις γεωργικά καλλιεργούμενες εκτάσεις μέχρι τη θέση «Κουτσοπλάτανος» όπου το αρχικό σημείο εκκίνησης.

Β) Περιοχή έκτασης 386.64219 στρεμ. που ορίζεται ως εξής:

Ανατολικά: Από τη θέση «Πόλεμος (Εκκλησία Άγιος Νικόλαος) ακολουθεί Βόρεια στη θέση «Στημένη Πέτρα», τον Επαρχιακό δρόμο Αγιάς - Μεγαλοβρύσου μέχρι τη θέση «Μπαλκονέρι».

Βόρεια: Από τη θέση «Μπαλκονέρι» ακολουθεί Δυτικά μέχρι τη θέση «Παλιάμπελα».

Δυτικά: Από τη θέση «Παλιάμπελα» ακολουθεί Νότια το Διαβολόρεμα μέχρι τη θέση «Πλάκα (Δεξαμενή).

Νότια: Από τη θέση «Πλάκα» (Δεξαμενή) ακολουθεί Ανατολικά μέχρι τη θέση «Πόλεμος» (Εκκλησία Άγιος Νικόλαος) όπου το αρχικό σημείο εκκίνησης.

Από τις διατάξεις αυτής της απόφασης δεν προκαλείται δαπάνη σε βάρος του Κρατικού Προϋπολογισμού.

Η τήρηση της παρούσας ανατίθεται στα όργανα της Δασικής Υπηρεσίας, της Αστυνομίας, της Αγροφυλακής, της Ζ΄ Κυνηγετικής Ομοσπονδίας και σε κάθε φιλόνομο πολίτη.

Οι παραβάτες αυτής διώκονται και τιμωρούνται σύμφωνα με τις περί θήρας ισχύουσες διατάξεις.

Η απόφαση αυτή να δημοσιευθεί στην Εφημερίδα της Κυβερνήσεως (άρθρο 258 του ν.δ. 86/1969) και θα ισχύει από 15.9.2007.


Αγιά, 18 Σεπτεμβρίου 2007

Με εντολή Γενικού Γραμματέα Περιφέρειας
Ο Δασάρχης
ΒΑΣΙΛΕΙΟΣ ΚΟΥΚΟΥΤΙΜΠΑΣ

Απόσπασμα Ορθοφωτοχάρτη Έτους 1996

Περιοχών Δ.Δ. Γερακαρίου Δήμου Αγιάς στον οποίο απεικονίζεται οριοθετημένες εκτάσεις στις οποία σύμφωνα με την αριθμ. 3775/44 / 18-9-2007 απόφαση του Δασαρχείου Αγιάς απαγορεύεται η Θήρα εντός αυτών λόγω πυρκαγιάς . Εμβαδόν απαγορευμένων εκτάσεων θήρας E1= 287572.21 τμ E2=4259672.84 τμ.

Κλίμακα 1:20.000

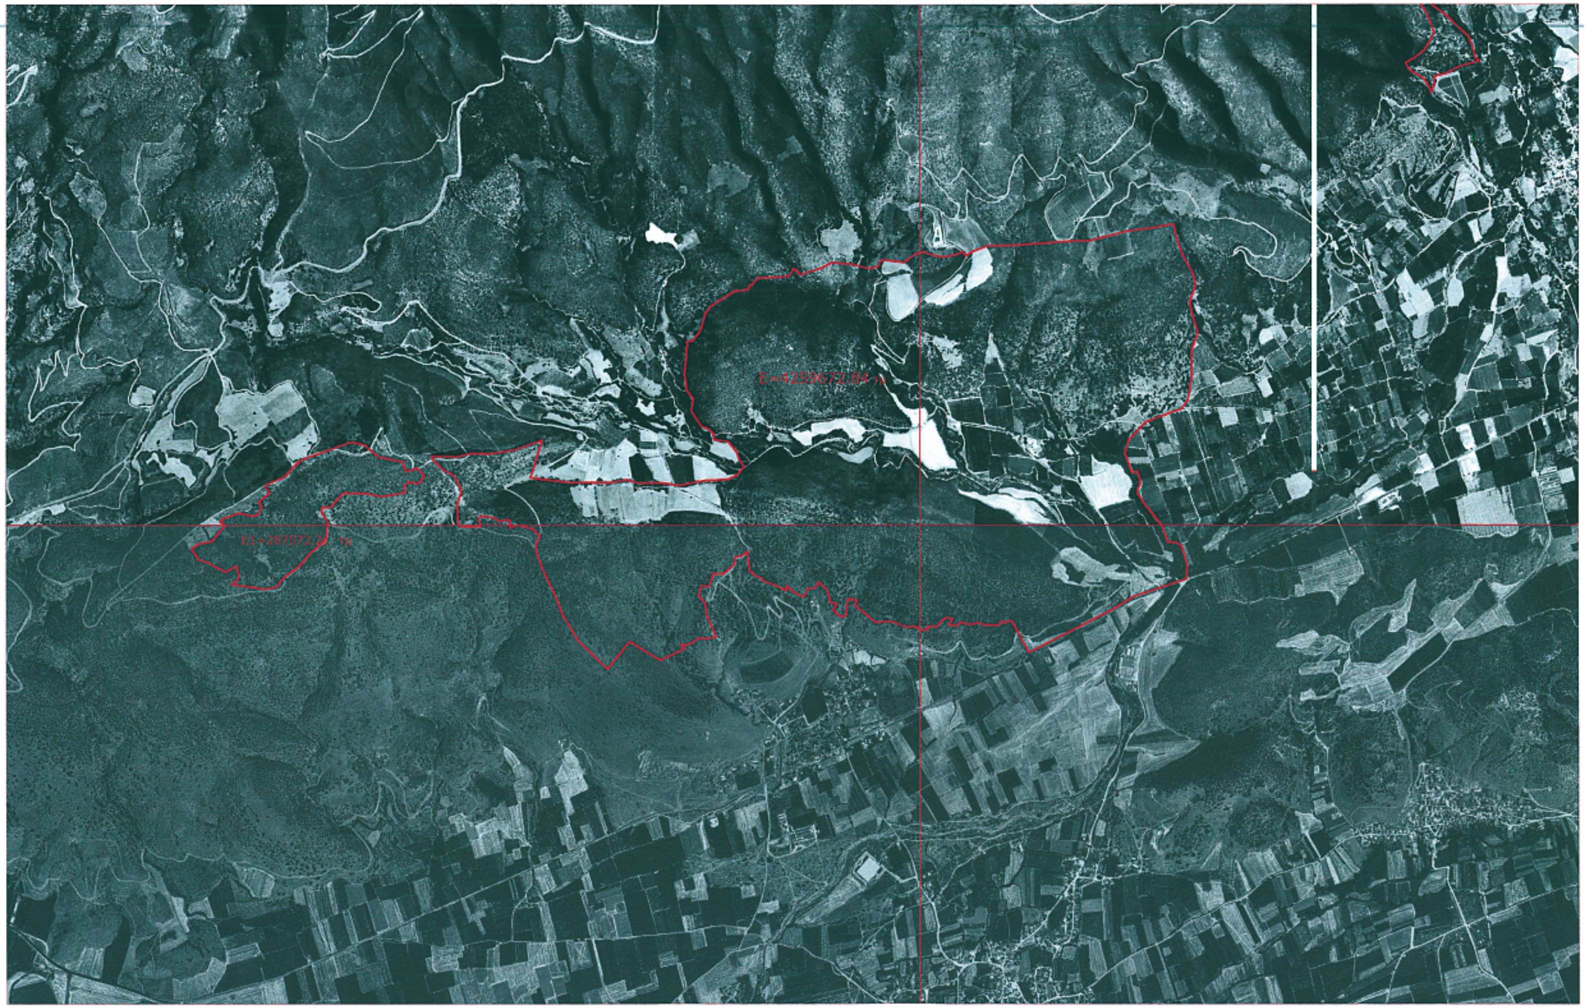

B


Υπόμνημα : —— Όρια εκτάσεωνE1=287572.21 τμ E2=4259672.84 τμ στις οποίες απαγορεύεται η Θήρα

ΕΘΝΙΚΟ ΤΥΠΟΓΡΑΦΕΙΟ
Για τεχνικούς λόγους στο σχεδιάγραμμα έγινε σμίκρυνση κατά ποσοστό 54 %

Απόσπασμα Ορθοφωτοχάρτη Έτους 1996

Περιοχών Δ.Δ. Νερομύλων και Μεταξοχωρίου Δήμου Αγιάς στον οποίο απεικονίζεται οριοθετημένες εκτάσεις στις οποία σύμφωνα με την αριθμ. 3775 / 44/ 18-9-2007 απόφαση του Δασαρχείου Αγιάς απαγορεύεται η Θήρα εντός αυτών λόγω πυρκαγιάς . Εμβαδόν απαγορευμένων εκτάσεων θήρας Ε 3=91441,98 τμ Ε4=742910,46 τμ Ε5 =386642,19 τμ.

Κλίμακα 1:10.000

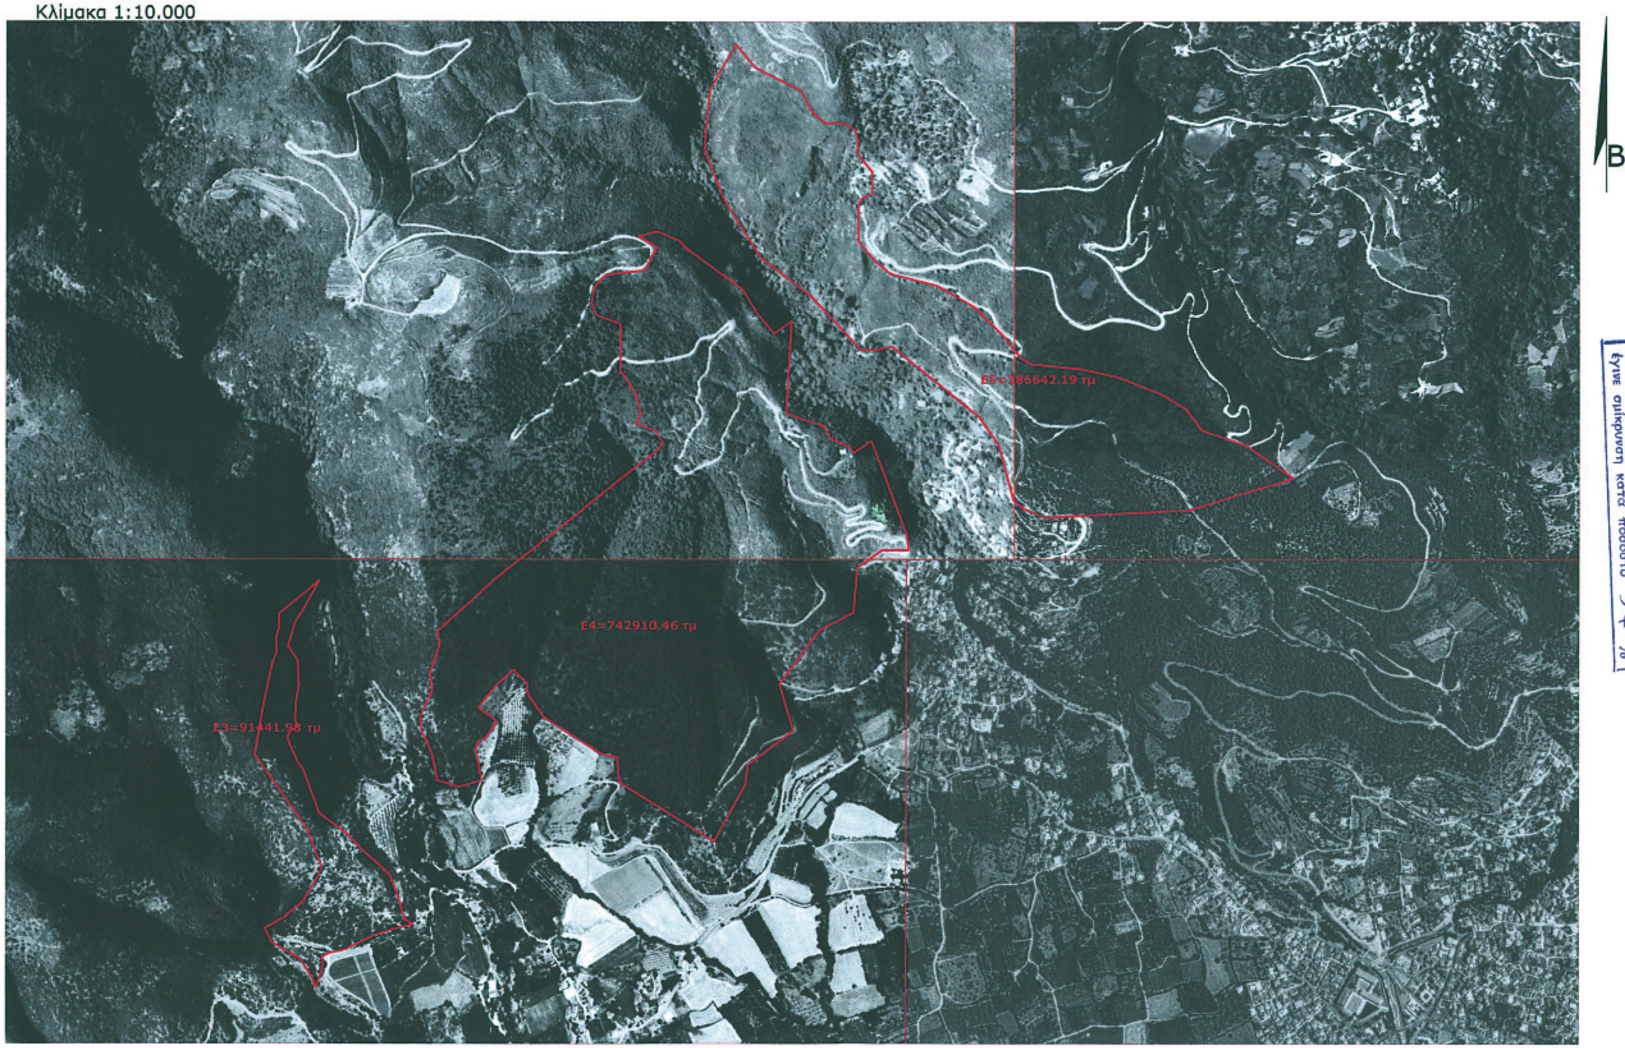

Υπόμνημα : Όρια εκτάσεων Ε3=91441,98 τμ Ε4=742910,46 τμ Ε5=386642,19 τμ στις οποίες απαγορεύεται η Θήρα

Αριθμ. 30272 (3)

Κατανομή εννέα (9) συμβάσεων μίσθωσης έργου, διάρκειας έως έξι (6) μήνες σε Κ.Ε.Π. των Ο.Τ.Α. Α΄ και Β΄ βαθμού της Περιφέρειας Κεντρικής Μακεδονίας, στα οποία οι συμβάσεις μίσθωσης έργου λήγουν κατά το χρονικό διάστημα από 1.9.2007 έως 30.9.2007.

Ο ΓΕΝΙΚΟΣ ΓΡΑΜΜΑΤΕΑΣ
ΠΕΡΙΦΕΡΕΙΑΣ ΚΕΝΤΡΙΚΗΣ ΜΑΚΕΔΟΝΙΑΣ

Έχοντας υπόψη:

1. Τις διατάξεις: α) του άρθρου 6 του ν. 2527/1997 «Τροποποίηση και συμπλήρωση διατάξεων του ν. 2190/1994 και άλλες διατάξεις (Φ.Ε.Κ. 206/Α/1997) β) των άρθρων 6 παρ.10 και 7 παρ. 1 του ν. 2503/1997 «Διοίκηση, οργάνωση, στελέχωση της Περιφέρειας, ρύθμιση θεμάτων για την τοπική αυτοδιοίκηση και άλλες διατάξεις» (Φ.Ε.Κ. 107/Α/1997) και γ) τις διατάξεις του άρθρου 27 του ν. 2081/1992 (Φ.Ε.Κ. 154/1992) αναφορικά με τον έλεγχο των δαπανών που προκαλούν οι κανονιστικές διοικητικές πράξεις δ) Τις διατάξεις του άρθρου 31 του ν. 3013/2002 «Αναβάθμιση Πολιτικής Προστασίας και άλλες διατάξεις» (Φ.Ε.Κ. 102/Α/2002) που αφορούν τη σύσταση και λειτουργία των Κέντρων Εξυπηρέτησης Πολιτών.

2. Τις διατάξεις της παρ.1 του άρθρου 15 του ν. 3260/2004 (Φ.Ε.Κ. 151/Α/6.8.2004) όπου ορίζεται ότι: «για τις ανάγκες λειτουργίας των Κ.Ε.Π. επιτρέπεται η απασχόληση φυσικών προσώπων με συμβάσεις μίσθωσης έργου, για τις οποίες ισχύουν οι κείμενες διατάξεις, χωρίς να απαιτούνται οι προϋποθέσεις της υπ' αριθμ. Π.Υ.Σ. 55/1998».

3. Την υπ' αριθμ. Φ.7 ΟΔΕ ΚΕΠ/11123/8.5.2006 εγκύκλιο του ΥΠ.ΕΣ.Δ.Δ.Α. που αφορά τη σύναψη συμβάσεων μίσθωσης έργου στα Κ.Ε.Π..

4. Την υπ' αριθμ. 27357/14.8.2007 απόφασή μας.

5. Το υπ' αριθμ. Φ.12/9/24434/14.9.2007 έγγραφο του Απόστολου Ανδρεουλάκου, Υφυπουργού Εσωτερικών, Δημόσιας Διοίκησης και Αποκέντρωσης.

6. Την ανάγκη συνέχισης λειτουργίας των Κ.Ε.Π. των κατωτέρω Δήμων της Περιφέρειας Κεντρικής Μακεδονίας, η οποία είναι αναγκαία και επιβεβλημένη, δεδομένου ότι το υπηρετούν προσωπικό των Δήμων είναι αδύνατο να ανταποκριθεί στις απαιτήσεις της υπηρεσίας και λόγω του φόρτου που υπάρχει κατά την λειτουργία του Κ.Ε.Π. αλλά και της άμεσης ανάγκης για παροχή πληροφόρησης και εξυπηρέτησης των πολιτών, αποφασίζουμε:

Τροποποιούμε την υπ' αριθμ. 27357/14.8.2007 απόφασή μας, που αφορούσε κατανομή ενενήντα πέντε (95) συμβάσεων μίσθωσης έργου, διάρκειας έως έξι (6) μήνες σε Κ.Ε.Π. των Ο.Τ.Α. Α΄ και Β΄ βαθμού της Περιφέρειας Κεντρικής Μακεδονίας, στα οποία οι συμβάσεις μίσθωσης έργου λήγουν κατά το χρονικό διάστημα από 1.9.2007 έως 30.9.2007, ως προς το μέρος που αφορά τον πίνακα κατανομής, με την προσθήκη εννέα (9) συμβάσεων μίσθωσης έργου εξάμηνης (6) διάρκειας, σύμφωνα με τις διατάξεις του άρθρου 681 κ.ε. του Αστικού Κώδικα, ως εξής:

Νομός	ΚΕΠ	Συμβασιούχοι έργου	Διάρκεια κατανομής
Θεσσαλονίκης	Συκεών	3	6 μήνες
Κιλκίς	Ν.Α. Κιλκίς	6	6 μήνες
ΣΥΝΟΛΟ	εννέα	9	6 μήνες

Για την απασχόληση των προσώπων με τις παραπάνω ειδικότητες απαιτείται η ύπαρξη του αντίστοιχου τυπικού προσόντος.

Το έργο που θα εκτελεσθεί θα αφορά την παροχή υπηρεσιών στο Κέντρο Εξυπηρέτησης Πολιτών του αντίστοιχου Δήμου ή Νομαρχιακής Αυτοδιοίκησης.

Το ύψος της μηνιαίας αμοιβής των συμβασιούχων των Κ.Ε.Π. καθορίζεται από το συνολικό χρόνο απασχόλησής τους, ανεξάρτητα από το χρονικό διάστημα λειτουργίας του Κ.Ε.Π.. Δηλαδή οι συμβασιούχοι των Κ.Ε.Π. για την περίοδο έως 24 μήνες συνολικής απασχόλησής τους λαμβάνουν μηνιαίες αποδοχές 880 ευρώ € ενώ μετά τους 24 μήνες οι μηνιαίες αποδοχές διαμορφώνονται σε 1.000 ευρώ €.

Τόπος εκτέλεσης του έργου ορίζεται ο αντίστοιχος Δήμος λειτουργίας του Κέντρου Εξυπηρέτησης του Πολίτη η αντίστοιχη έδρα της Νομαρχιακής Αυτοδιοίκησης.

Η εκτέλεση του έργου θα παρακολουθείται από το Δήμαρχο ή από τον Νομάρχη ή από τα εξουσιοδοτημένα από αυτούς όργανα.

Μετά την στελέχωση του Κ.Ε.Π. με μόνιμο προσωπικό και την ανάληψη υπηρεσίας με την ορκωμοσία των υπαλλήλων των Κ.Ε.Π., δεν θα συναφθούν νέες συμβάσεις με άλλα φυσικά πρόσωπα για το υπόλοιπο, ανεκτέλεστο χρονικό διάστημα των συμβάσεων. Σε περίπτωση μη συμμόρφωσης το ΥΠ.ΕΣ.Δ.Δ.Α. θα επιστρέψει τις συναφθείσες συμβάσεις στους Ο.Τ.Α., δεν θα τις χρηματοδοτήσει και θα τις ανακαλέσει για όσο χρονικό διάστημα δεν υλοποιήθηκαν από τους αρχικούς συμβασιούχους.

Οι συμβάσεις αυτές των απασχολούμενων στα Κ.Ε.Π. των Δήμων και Νομαρχιακών Αυτοδιοικήσεων της Περιφέρειας Κεντρικής Μακεδονίας λήγουν αυτοδικαίως με τον διορισμό μονίμων υπαλλήλων στα Κ.Ε.Π., ανεξαρτήτως της διάρκειας ισχύος των συμβάσεων.

Σε περίπτωση αποχώρησης, παραίτησης, διακοπής κ.λπ. της σύμβασης μίσθωσης έργου με πρωτοβουλία του συμβασιούχου, δεν θα συνάπτεται νέα σύμβαση σε συνέχεια της προηγούμενης που διακόπηκε, χωρίς την προηγούμενη έγκριση της ΔΟΛΚΕΠ/ΥΠΕΣΔΔΑ, η οποία θα πρέπει να έχει ενημερωθεί από την αρμόδια υπηρεσία των Ο.Τ.Α. Α΄ και Β΄ βαθμού. Σε διαφορετική περίπτωση το ΥΠ.ΕΣ.Δ.Δ.Α. δεν θα κάνει δεκτή τη νέα σύμβαση αλλά και δεν θα την χρηματοδοτήσει.

Κατά την ηλεκτρονική καταχώρηση των συμβάσεων δεν προβλέπεται πλέον η συμπλήρωση του πεδίου εκείνου της σύμβασης όπου μνημονεύεται η απόφαση κατανομής του Υφυπουργού Εσωτερικών, Δημόσιας Διοίκησης και Αποκέντρωσης Αθ. Νάκου.

Η απόφαση αυτή να δημοσιευθεί στην Εφημερίδα της Κυβερνήσεως.

Θεσσαλονίκη, 19 Σεπτεμβρίου 2007

Ο Γενικός Γραμματέας Περιφέρειας
ΓΕΩΡΓΙΟΣ ΤΣΙΟΤΡΑΣ

Αριθμ. 20.699 (4)

Διάλυση του Συνδέσμου Προστασίας Ανατολικής Περιοχής Θεσσαλονίκης.

Ο ΓΕΝΙΚΟΣ ΓΡΑΜΜΑΤΕΑΣ
ΠΕΡΙΦΕΡΕΙΑΣ ΚΕΝΤΡΙΚΗΣ ΜΑΚΕΔΟΝΙΑΣ

Έχοντας υπόψη:

1. Τις διατάξεις του άρθρου 250 παρ. 1β του ν. 3463/2006 (Φ.Ε.Κ. 114 /Α/8.6.2006) «Κύρωση του Κώδικα Δήμων και Κοινοτήτων».

2. Την υπ' αριθμ. ΕΣ. 31109/26.9.1998 (Φ.Ε.Κ. 739/Β/7.10.1988) απόφαση του Νομάρχη Θεσσαλονίκης που αφορούσε τη σύσταση του Συνδέσμου Προστασίας Ανατολικής Περιοχής Θεσσαλονίκης όπως τροποποιήθηκε και συμπληρώθηκε μεταγενέστερα.

3. Την υπ' αριθμ. 2/2007 απόφαση του διοικητικού συμβουλίου του Συνδέσμου Προστασίας Ανατολικής Περιοχής Θεσσαλονίκης με την οποία διαπιστώνεται η διάλυση του Συνδέσμου και κατανέμεται το ενεργητικό του Συνδέσμου στα μέλη Δήμους, αποφασίζουμε:

1. Τη διάλυση του Συνδέσμου Προστασίας Ανατολικής Περιοχής Θεσσαλονίκης λόγω λήξης της χρονικής διάρκειας του σκοπού για τον οποίο έχει συσταθεί. Ειδικότερα η διάρκεια του Συνδέσμου ορίσθηκε σε δεκαπέντε χρόνια με ημερομηνία έναρξης το Φ.Ε.Κ. σύστασης, δηλαδή τις 7.10.1988 και λήξη στις 7.10.2003.

2. Την κατανομή του ενεργητικού του Συνδέσμου ανάλογα με το ύψος της ετησίας εισφορά του έτους 2002 κάθε Δήμου μέλους που συμμετείχε ως εξής:

ΔΗΜΟΣ	ΕΙΣΦΟΡΑ 2002 ΣΕ €	ΠΟΣΟΣΤΟ	ΚΑΤΑΝΟΜΗ ΕΝΕΡΓΗΤΙΚΟΥ ΑΝΑ ΔΗΜΟ	Κατανομή μετοχών Αναπτυξιακής Ανώνυμης Εταιρίας Ανατολικής Θεσ/κης
ΠΥΛΑΙΑ	114.922,54	0,3393	92.867,62	4
ΘΕΡΜΗ	112.625,26	0,3325	91.011,21	4
ΠΑΝΟΡΑΜΑ	57.961,78	0,1711	46.838,27	3
ΧΟΡΤΙΑΤΗΣ	53.198,54	0,1571	42.989,14	3
ΣΥΝΟΛΟ	338.708,12	1,000	273.706,24	14

Από το ανωτέρω ποσό του ενεργητικού, ποσό 371,20 € που είναι κατατιθέμενα στο Ταμείο Παρακαταθηκών και δανείων, όταν αυτό αποδοθεί στον Σύνδεσμο, ο οποίος στο μεταξύ θα έχει διαλυθεί, δικαιούχος θα είναι ο Δήμος Πυλαίας διότι από την παραπάνω κατανομή του ενεργητικού θα εισπράξει 92.496,42 €, μειωμένο κατά 371,20 € (δηλαδή 92.496,42 + 371,20 = 92.867,62).

Από τις διατάξεις της απόφασης αυτής δεν προκαλείται δαπάνη σε βάρος του προϋπολογισμού του Συνδέσμου.

Η απόφαση αυτή να δημοσιευθεί στην Εφημερίδα της Κυβερνήσεως.

Θεσσαλονίκη, 19 Σεπτεμβρίου 2007

Ο Γενικός Γραμματέας Περιφέρειας
ΓΕΩΡΓΙΟΣ ΤΣΙΟΤΡΑΣ

(5)

Απόκτηση Ελληνικής Ιθαγένειας της ομογενούς ΑΡΑΜΠΟΒΑ ΑΛΕΞΑΝΔΡΑ του ΑΛΕΞΙΟΥ.

ΟΙ ΓΕΝΙΚΟΣ ΓΡΑΜΜΑΤΕΑΣ
ΠΕΡΙΦΕΡΕΙΑΣ ΚΕΝΤΡΙΚΗΣ ΜΑΚΕΔΟΝΙΑΣ

1) Με την υπ' αριθμ. 6530/24.9.2007 απόφαση του Γενικού Γραμματέα Περιφέρειας Κεντρικής Μακεδονίας, γίνεται δεκτή η από 20.10.2005 αίτηση της ομογενούς ΑΡΑΜΠΟΒΑ ΑΛΕΞΑΝΔΡΑ του ΑΛΕΞΙΟΥ για την απόκτηση ελληνικής ιθαγένειας.

2) Με την υπ' αριθμ. 6480/24.9.2007 απόφαση του Γενικού Γραμματέα Περιφέρειας Κεντρικής Μακεδονίας, γίνεται δεκτή η από 16.3.2004 αίτηση της ομογενούς ΓΚΑΖΑΡΙΑΝ ΛΙΑΝΑ του ΑΒΕΤΙΚ για την απόκτηση ελληνικής ιθαγένειας.

3) Με την υπ' αριθμ. 1763/20.8.2007 απόφαση του Γενικού Γραμματέα Περιφέρειας Κεντρικής Μακεδονίας, γίνεται δεκτή η από 13.5.2004 αίτηση του ομογενούς ΚΑΠΑΣΑΚΑΛΙΔΗ ΑΡΧΙΛΛΕΑ του ΧΡΙΣΤΟΦΟΡΟΥ για την απόκτηση ελληνικής ιθαγένειας.

4) Με την υπ' αριθμ. 6525/24.9.2007 απόφαση του Γενικού Γραμματέα Περιφέρειας Κεντρικής Μακεδονίας, γίνεται δεκτή η από 15.11.2006 αίτηση του ομογενούς ΚΑΡΑΚΛΙΕΒ ΜΙΣΑΗΛ του ΓΡΗΓΟΡΙΟΥ για την απόκτηση ελληνικής ιθαγένειας.

5) Με την υπ' αριθμ. 6600/26.9.2007 απόφαση του Γενικού Γραμματέα Περιφέρειας Κεντρικής Μακεδονίας, γίνεται δεκτή η από 29.9.2006 αίτηση της ομογενούς ΜΙΚΑΕΛΙΑΝ ΕΡΝΑ του ΓΙΟΥΡΙΚ για την απόκτηση ελληνικής ιθαγένειας.

6) Με την υπ' αριθμ. 2323/26.9.2007 απόφαση του Γενικού Γραμματέα Περιφέρειας Κεντρικής Μακεδονίας, γίνεται δεκτή η από 12.1.2005 αίτηση της ομογενούς ΜΠΑΛΑΜΠΑΝΟΒΑ ΝΑΝΑ του ΓΚΕΟΡΓΚΙ για την απόκτηση ελληνικής ιθαγένειας.

7) Με την υπ' αριθμ. 6527/24.9.2007 απόφαση του Γενικού Γραμματέα Περιφέρειας Κεντρικής Μακεδονίας, γίνεται δεκτή η από 13.5.2004 αίτηση της ομογενούς ΝΤΑΝΑΤΣΕΒΑ ΕΣΤΕΛΛΑ του ΒΛΑΔΙΜΗΡΟΥ για την απόκτηση ελληνικής ιθαγένειας.

8) Με την υπ' αριθμ. 6419/24.9.2007 απόφαση του Γενικού Γραμματέα Περιφέρειας Κεντρικής Μακεδονίας, γίνεται δεκτή η από 25.10.2001 αίτηση της ομογενούς ΠΑΠΟΥΝΙΔΗ ΣΒΕΤΛΑΝΑ του ΡΩΜΑΝ για την απόκτηση ελληνικής ιθαγένειας.

9) Με την υπ' αριθμ. 6842/24.9.2007 απόφαση του Γενικού Γραμματέα Περιφέρειας Κεντρικής Μακεδονίας, γίνεται δεκτή η από 28.6.2006 αίτηση της ομογενούς ΣΤΑΜΠΟΛΙΕΒΑ ΑΝΝΑ του ΓΕΩΡΓΙΟΥ για την απόκτηση ελληνικής ιθαγένειας.

10) Με την υπ' αριθμ. 6483/24.9.2007 απόφαση του Γενικού Γραμματέα Περιφέρειας Κεντρικής Μακεδονίας, γίνεται δεκτή η από 26.4.2004 αίτηση της ομογενούς ΤΣΙΤΛΩΒ ΡΟΜΑΝ του ΙΛΛΑΡΙΩΝΑ για την απόκτηση ελληνικής ιθαγένειας.

Ο Γενικός Γραμματέας Περιφέρειας
ΓΕΩΡΓΙΟΣ ΤΣΙΟΤΡΑΣ

Αριθμ. 10008 (6)

Έγκριση σύμβασης μίσθωσης έργου στο Ν.Π. «Κ.Α.Π.Η. Δήμου Αλιστράτης.

Ο ΓΕΝΙΚΟΣ ΓΡΑΜΜΑΤΕΑΣ
ΠΕΡΙΦΕΡΕΙΑΣ ΚΕΝΤΡΙΚΗΣ ΜΑΚΕΔΟΝΙΑΣ

Έχοντας υπόψη:

1. Τις διατάξεις: α) του άρθρου 6 του ν. 2527/1997 «Τροποποίηση και συμπλήρωση διατάξεων του ν. 2190/1994 και άλλες διατάξεις» (Φ.Ε.Κ. 206/Α/1997), β) των άρθρων 6 παρ. 10 και 7 παρ.1 του ν. 2503/1997 «Διοίκηση, οργάνωση, στελέχωση της Περιφέρειας, ρύθμιση θεμάτων για την τοπική αυτοδιοίκηση και άλλες διατάξεις» (Φ.Ε.Κ. 107/Α/1997) και γ) τις διατάξεις του άρθρου 27 του ν. 2081/1992 (Φ.Ε.Κ. 154/1992) αναφορικά με τον έλεγχο των δαπανών που προκαλούν οι κανονιστικές διοικητικές πράξεις.

2. Την υπ 'αριθμ. Π.Υ.Σ. 33/2006 (Φ.Ε.Κ. 280/Α/28.12.2006), που αφορά την αναστολή διορισμών και προσλήψεων στο δημόσιο τομέα.

3. Το υπ' αριθμ. 45433/9.8.2007 έγγραφο του Υπουργείου Εσωτερικών, Δημόσιας Διοίκηση και Αποκέντρωσης με το οποίο γίνεται γνωστό ότι με την υπ' αριθμ. ΔΙΠΠ/Φ.ΕΓΚΡ. 1/423/16396/2.8.2007 απόφαση της επιτροπής του άρθρου 2 παρ.1 της υπ' αριθμ. 33/2006 Π.Υ.Σ. και την υπ' αριθμ. 44397/9.8.2007 απόφαση κατανομής του Υφυπουργού Εσωτερικών, Δημόσιας Διοίκησης και Αποκέντρωσης, εγκρίθηκαν για τους πρωτοβάθμιους Ο.Τ.Α. του Ν. Σερρών οι συμβάσεις μίσθωσης έργου έως ένα (1) έτος και για τις οποίες είχαν υποβληθεί σχετικά αιτήματα.

4. Το υπ' αριθμ. 4268/31.5.2007 έγγραφο μας που αφορά την εισήγηση μας για την απασχόληση προσωπικού με σύμβαση μίσθωσης έργου στο Ν.Π. «Κ.Α.Π.Η. Αλιστράτης».

5. Την υπ' αριθμ. 9/2007 απόφαση του Διοικητικού Συμβουλίου του «Κ.Α.Π.Η. Αλιστράτης» για τη σύναψη σύμβασης μίσθωσης έργου

6. Την από 13-03-2007 βεβαίωση του Δικηγόρου Μιλτιάδη Μάλαμμα, για το χαρακτηρισμό της σύμβασης αυτής ως γνήσιας σύμβασης έργου, αποφασίζουμε:

Καθορίζουμε τον αριθμό των προσώπων που είναι απαραίτητο να απασχοληθεί με σύμβαση μίσθωσης έργου στο «Κ.Α.Π.Η. Αλιστράτης», σύμφωνα με τις διατάξεις του άρθρου 681 κ.ε. του Αστικού Κώδικα ως εξής:

ΑΤΟΜΑ	ΕΙΔΙΚΟΤΗΤΑ
1	Ιατρός γενικής ιατρικής
ΣΥΝΟΛΟ:	1

Το έργο που θα εκτελεστεί κατά ειδικότητα είναι αυτό που ορίζεται στην υπ' αριθμ. 9/2007 απόφαση του διοικητικού συμβουλίου του «Κ.Α.Π.Η. Αλιστράτης».

Χρονικό διάστημα εκτέλεσης του έργου ορίζεται σε ένα έτος για συνολική παράδοση του έργου.

Το συνολικό ποσό αμοιβής δεν θα υπερβεί το ποσό των 8.472,00 € και η σχετική δαπάνη έχει εγγραφεί στον προϋπολογισμό του Ν.Π. με Κ.Α. 10/6041.0.

Τόπος εκτέλεσης του έργου ορίζεται το «Κ.Α.Π.Η. Αλιστράτης».

Η εκτέλεση του έργου θα παρακολουθείται από τον Πρόεδρο του διοικητικού συμβουλίου του «Κ.Α.Π.Η. Αλιστράτης» ή από εξουσιοδοτημένο απˆ αυτόν όργανο.

Το συγκεκριμένο έργο δεν ανάγεται στον κύκλο συνήθων καθηκόντων των υπαλλήλων του «Κ.Α.Π.Η. Αλιστράτης».

Η απόφαση αυτή να δημοσιευθεί στην Εφημερίδα της Κυβερνήσεως.

Σέρρες, 21 Σεπτεμβρίου 2007

Ο Γενικός Γραμματέας Περιφέρειας
ΓΕΩΡΓΙΟΣ ΤΣΙΟΤΡΑΣ

Αριθμ. 14922 (7)

Συμπλήρωση της υπ' αριθμ. 5573/2.4.2007 απόφασής μας.

Ο ΓΕΝΙΚΟΣ ΓΡΑΜΜΑΤΕΑΣ
ΠΕΡΙΦΕΡΕΙΑΣ ΣΤΕΡΕΑΣ ΕΛΛΑΔΑΣ

Έχοντας υπόψη:

1. Τις διατάξεις του ν. 2685/1999 «Κάλυψη δαπανών μετακινουμένων υπαλλήλων εντός και εκτός Επικρατείας κ.ά. διατάξεις», όπως συμπληρώθηκε με το αρθρ. 25 παρ. 6 του ν. 2738/1999.

2. Την υπ' αριθμ. 3085/31.5.2007 εξουσιοδοτική απόφαση του Γενικού Γραμματέα Περιφέρειας με την οποία το δικαίωμα υπογραφής για τον προσδιορισμό του ανωτάτου επιτρεπομένου ορίου ημερών κίνησης, μεταβιβάστηκε στον Προϊστάμενο της Διεύθυνσης Αυτοδιοίκησης και Αποκέντρωσης (Φ.Ε.Κ. 965 Β΄).

3. Την υπ' αριθμ. 5573/2.4.2007 απόφασή μας «Ανώτατο όριο επιτρεπομένων ημερών μετακίνησης εκτός έδρας, υπαλλήλων υπηρετούντων στη Ν.Α. Ευρυτανίας», όπως ισχύει.

4. Το υπ' αριθμ. 5847/18.9.2007 έγγραφο της Ν.Α. Ευρυτανίας (Διεύθυνση Οργάνωσης και Διοίκησης - Τμήμα Προσωπικού).

5. Το γεγονός ότι δεν προκαλείται δαπάνη από την απόφαση αυτή, καθόσον το ύψος της προκαλούμενης δαπάνης έχει προβλεφθεί στην υπ' αριθμ. 5573/2.4.2007 απόφαση μας και παραμένει το ίδιο, αποφασίζουμε:

Α. Συμπληρώνουμε την υπ' αριθμ. 5573/2.4.2007 απόφασή μας και ορίζουμε ανώτατο επιτρεπόμενο όριο ημερών εκτός έδρας για το έτος 2007 και εφεξής ως κατωτέρω:

14 Δ/ΝΣΗ ΑΝΑΠΤΥΞΗΣ

(1) ΠΕ Χημικών - Μηχανικών 60 ημέρες

3 Δ/ΝΣΗ ΟΡΓΑΝΩΣΗΣ ΚΑΙ ΔΙΟΙΚΗΣΗΣ

(2) ΠΕ Πληροφορικής 40 ημέρες

Β. Κατά τα λοιπά ισχύει η υπ' αριθμ. 5573/2.4.2007 απόφασή μας.

Η απόφαση αυτή να δημοσιευθεί στην Εφημερίδα της Κυβερνήσεως.

Λαμία, 26 Σεπτεμβρίου 2007

Με εντολή Γενικού Γραμματέα Περιφέρειας
Ο Προϊστάμενος Διεύθυνσης
Γ. ΜΙΧΑΣ

Αριθμ. 73 (8)

Σύσταση συνολικά μίας (1) Προσωρινής Προσωποπαγής θέσης Ιδιωτικού Δικαίου Αορίστου Χρόνου στον Πολιτιστικό Οργανισμό Δήμου Εχεδώρου στην οποία κατατάσσεται το προσωπικό της Δημοτικής Επιχείρησης Τοπικής Ανάπτυξης Σίνδου (Δ.Ε.Τ.Α.Σ.).

Ο ΠΡΟΕΔΡΟΣ
ΤΟΥ «ΠΟΛΙΤΙΣΤΙΚΟΥ ΟΡΓΑΝΙΣΜΟΥ
ΔΗΜΟΥ ΕΧΕΔΩΡΟΥ» (Π.Ο.Δ.Ε)

Έχοντας υπόψη:

1. Τις διατάξεις τους άρθρου 240 του ν. 3463/2006 «περί διοίκησης Νομικών Προσώπων Δημοσίου Δικαίου».

2. Στις διατάξεις του άρθρου 22 εδ. δ΄ του ν. 1188/1986 «περί πράξεως διορισμού».

3. Την υπ' αριθμ. 278 και 279/2007 απόφαση του Δημοτικού Συμβουλίου του Δήμου Εχεδώρου με την οποία

αποφασίστηκε η μετατροπή της Δημοτικής Επιχείρησης (Δ.Ε.Τ.Α.Σ.) σύμφωνα με τις διατάξεις του άρθρου 269 του ν. 3463/2006, η οποία δημοσιεύθηκε στο Φ.Ε.Κ. Β΄ 1886/14.9.2007.

4. Την υπ' αριθμ. 337/2007 πράξη του Δημοτικού Συμβουλίου με την οποία:

α. Σε εφαρμογή των διατάξεων των παρ.1-7 του άρθρου 269 του ν. 3463/2006, μεταφέρονται σαράντα (40) υπάλληλοι της Δ.Ε.Τ.Α.Σ. ως πλεονάζον προσωπικό, στο Δήμο και στα Νομικά του Πρόσωπα είτε σε κενές οργανικές θέσεις είτε σε συνιστώμενες προσωρινές προσωποπαγείς θέσεις εργασίας Ιδιωτικού Δικαίου αντίστοιχης ή παρεμφερούς ειδικότητας.

β. Από το ανωτέρω προσωπικό ένας (1) υπάλληλος μεταφέρεται στον «Πολιτιστικό Οργανισμό» του Δήμου Εχεδώρου.

5. Το γεγονός ότι στον Οργανισμό Εσωτερικής Υπηρεσίας του Ν.Π.Δ.Δ. «Π.Ο.Δ.Ε.» του Δήμου Εχεδώρου δεν υφίστανται αντίστοιχες κενές οργανικές θέσεις.

6. Τις διατάξεις της παρ. 5 του άρθρου 269 του ν. 3463/2006 που αφορά στην έκδοση απόφασης σύστασης από το αρμόδιο προς διορισμό όργανο.

7. Τους ατομικούς φακέλους των εργαζομένων.

8. Την υπ' αριθμ. 71/2007 βεβαίωση του «Π.Ο.Δ.Ε. Δήμου Εχεδώρου» με την οποία βεβαιώνεται η ύπαρξη αντίστοιχων πιστώσεων στον Οικ. Προϋπολογισμό έτους 2007, αποφασίζουμε:

Τη σύσταση συνολικά μιας (1) Προσωρινής Προσωποπαγής Θέσης Ιδιωτικού Δικαίου στον «Π.Ο.Δ.Ε. Δήμου Εχεδώρου», κατά κλάδο ως εξής:

1. Μια (1) θέση Μουσικού ΤΕ

ΠΟΛΥΧΡΟΝΙΔΗΣ ΜΙΛΤΙΑΔΗΣ, Μουσικός.

Τέλος, ορίζουμε όπως η απόφαση αυτή να δημοσιευθεί στην Εφημερίδα της Κυβερνήσεως σύμφωνα με την παρ. 5 του άρθρου 269 του ν. 3463/2006.

Η απόφαση αυτή να δημοσιευθεί στην Εφημερίδα της Κυβερνήσεως.

Σίνδος, 1 Οκτωβρίου 2007

Ο Πρόεδρος
ΓΕΩΡΓΙΟΣ ΑΛΕΞΑΝΔΡΙΔΗΣ

Αριθμ. 453/161 (9)

Τροποποίηση της υπ' αριθμ. 276/49/14.2.2003 απόφασης της ΕΕΤΤ «Κανονισμός Καθορισμού Τελών Χρήσης Φάσματος και Τελών Εκχώρησης Ραδιοσυχνοτήτων».

Η ΕΘΝΙΚΗ ΕΠΙΤΡΟΠΗ
ΤΗΛΕΠΙΚΟΙΝΩΝΙΩΝ ΚΑΙ ΤΑΧΥΔΡΟΜΕΙΩΝ (ΕΕΤΤ)

Έχοντας υπόψη:

1. Το ν. 3431/2006 «Περί ηλεκτρονικών επικοινωνιών και άλλες διατάξεις» (Φ.Ε.Κ. 13/Α/3.2.2006),

2. το ν. 1843/1989 «Κύρωση Τελικών Πράξεων της Παγκόσμιας Διοικητικής Διάσκεψης Ραδιοεπικοινωνιών (Γενεύη 1979)» (Φ.Ε.Κ. 96/Α/1989),

3. την υπ' αριθμ. 17225/655/2006 κοινή απόφαση των Υπουργών Εθνικής Άμυνας και Μεταφορών και Επικοινωνιών «Έγκριση Εθνικού Κανονισμού Κατανομής Ζωνών Συχνοτήτων» (Φ.Ε.Κ. 399/Β/2006),

4. την υπ' αριθμ. 390/3/13.6.2006 απόφαση της ΕΕΤΤ «Κανονισμός Γενικών Αδειών», (Φ.Ε.Κ. 748/Β/21.6.2006),

5. την υπ' αριθμ. 390/1/13.6.2006 απόφαση της ΕΕΤΤ «Κανονισμός Χρήσης και Χορήγησης Δικαιωμάτων Χρήσης Ραδιοσυχνοτήτων υπό Καθεστώς Γενικής Άδειας για την Παροχή Δικτύων ή/και Υπηρεσιών Ηλεκτρονικών Επικοινωνιών», (Φ.Ε.Κ. 750/Β/21.6.2006),

6. την υπ' αριθμ. 399/43/16.8.2006 απόφαση της ΕΕΤΤ «Κανονισμός Όρων Χρήσης Ραδιοσυχνοτήτων», (Φ.Ε.Κ. 1456/Β/30.10.2006),

7. την υπ' αριθμ. 276/49/14.2.2003 απόφαση της ΕΕΤΤ, «Κανονισμός Καθορισμού Τελών Χρήσης Φάσματος και Τελών Εκχώρησης Ραδιοσυχνοτήτων» (Φ.Ε.Κ. 256/Β/4.3.2003) και ιδίως την ενότητα (Γ) του παραρτήματος (Δ).

8. Την ανάγκη τροποποίησης του Κανονισμού Τελών Χρήσης Φάσματος και Τελών Εκχώρησης Ραδιοσυχνοτήτων καθώς στο περιεχόμενο του ανωτέρω δεν προβλέπεται η κάλυψη των υπηρεσιών των δικτύων κινητής υπηρεσίας τεχνολογίας GSM-R που προορίζονται για τη κάλυψη των αναγκών διαχείρισης και ασφάλειας της σιδηροδρομικής υποδομής και οι οποίες (υπηρεσίες) περιορίζονται κατά μήκος της σιδηροδρομικής γραμμής, αποφασίζει:

1. Τροποποιεί την υπ' αριθμ. 276/49/14.2.2003 απόφαση της ΕΕΤΤ «Κανονισμός Καθορισμού Τελών Χρήσης Φάσματος και Τελών Εκχώρησης Ραδιοσυχνοτήτων» (Φ.Ε.Κ. 256/Β/4.3.2003), ως ακολούθως:

Στο Παράρτημα Δ΄ προστίθεται παρ. Δ., της οποίας το περιεχόμενο έχει ως εξής:

«Δ. Τα τέλη χρήσης ραδιοφάσματος της κινητής υπηρεσίας ξηράς με χρήση της τεχνολογίας GSM-R που προορίζεται αποκλειστικά και μόνο για τη κάλυψη των αναγκών επικοινωνίας για τη διαχείριση και την ασφάλεια του δικτύου της σιδηροδρομικής υποδομής προσδιορίζονται σύμφωνα με τον ακόλουθο τύπο:

Τ= ΣΤxΜxΣ1x (1+(Σ2-4)/4)x Σ3 σε Ευρώ

Όπου στην ανωτέρω σχέση οι συντελεστές έχουν την εξής σημασία:

ΣΤ Συντελεστή τέλους ισούται με 4

Μ: Μήκος σιδηροδρομικής γραμμής σε χιλιόμετρα

Σ1: Συντελεστής ραδιοδιαύλων, ισούνται με τον αριθμό των ραδιοδιαύλων εντός της ζώνης GSM-R εύρους 2x200KHz έκαστου, που περιλαμβάνει το Δικαίωμα.

Σ2: Συντελεστής πλάτους κάλυψης, λαμβάνει τη τιμή Σ2=4, αν η περιοχή χρήσης των ραδιοσυχνοτήτων κατά μήκος της σιδηροδρομικής γραμμής όπως προσδιορίζεται στο δικαίωμα χρήσης έχει πλάτος έως 4 χιλιόμετρα. Εφόσον η περιοχή χρήσης των ραδιοσυχνοτήτων έχει πλάτος μεγαλύτερο των 4 χιλιομέτρων, ο Σ2 ισούται αριθμητικά με το πλάτος της περιοχής κάλυψης κατά μήκος της σιδηροδρομικής γραμμής, σε χιλιόμετρα.

Σ3: Συντελεστής κορεσμού. Λαμβάνει τις ακόλουθες τιμές:

Σ3=2 για τη σιδηροδρομική υποδομή εντός του Ν. Αττικής

Σ3=1,5 για σιδηροδρομική υποδομή εντός του Ν. Θεσσαλονίκης

Σ3=1 για όλες τις υπόλοιπες περιοχές της Ελλάδας.»

2. Η ισχύς της παρούσας απόφασης αρχίζει από τη δημοσίευση της στην Εφημερίδα της Κυβερνήσεως.

Η απόφαση αυτή να δημοσιευθεί στην Εφημερίδα της Κυβερνήσεως.

Μαρούσι, 21 Σεπτεμβρίου 2007

Ο Πρόεδρος
Ν. ΑΛΕΞΑΝΔΡΙΔΗΣ

02020171510070008

ΑΠΟ ΤΟ ΕΘΝΙΚΟ ΤΥΠΟΓΡΑΦΕΙΟ
ΚΑΠΟΔΙΣΤΡΙΟΥ 34 * ΑΘΗΝΑ 104 32 * ΤΗΛ. 210 52 79 000 * FAX 210 52 21 004
ΗΛΕΚΤΡΟΝΙΚΗ ΔΙΕΥΘΥΝΣΗ: http://www.et.gr – e-mail: webmaster.et@et.gr